




WIMAR
NIERUCHOMOŚCI

Osiedle WIMAR
Słubice, ul. Wojska Polskiego




mieszkanie nr 5

powierzchnia 48,11 m²

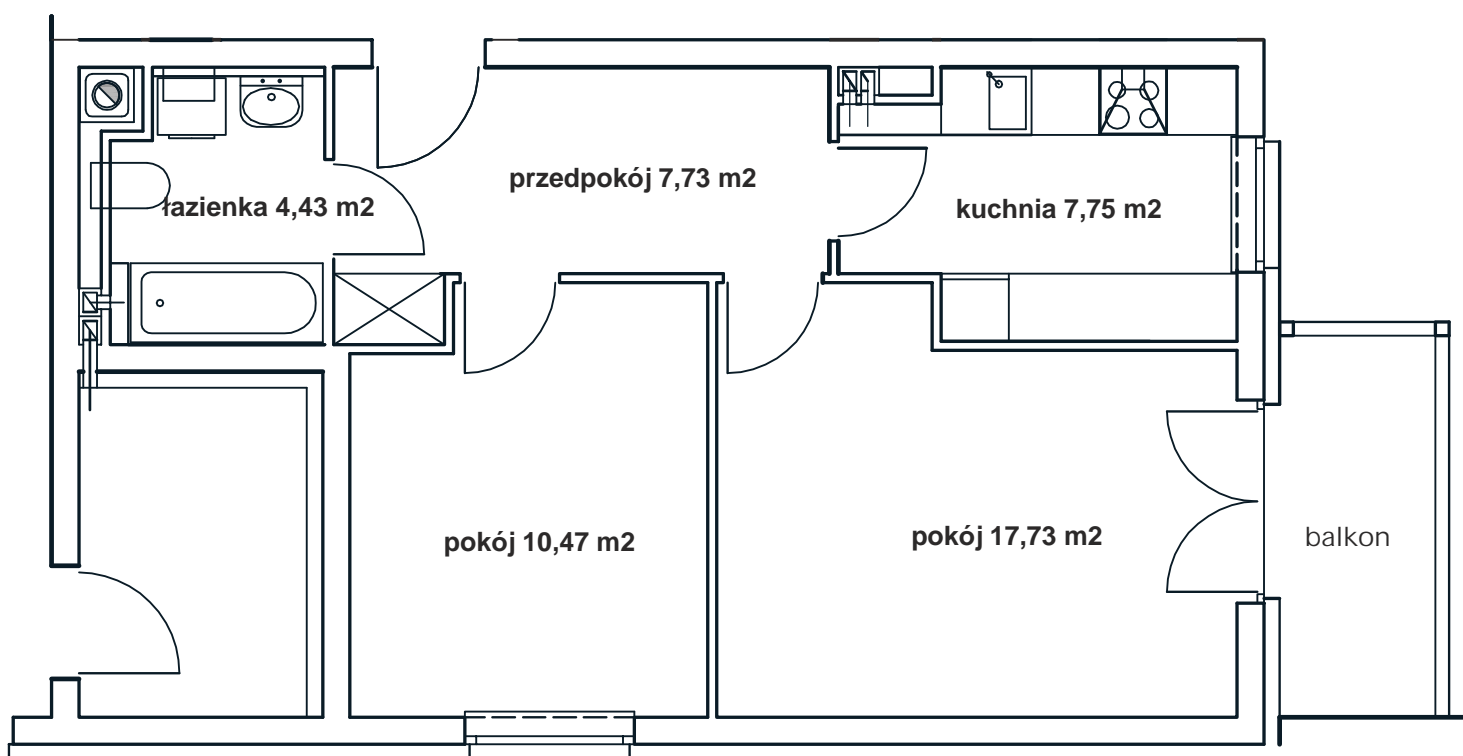

parter

blok nr 1

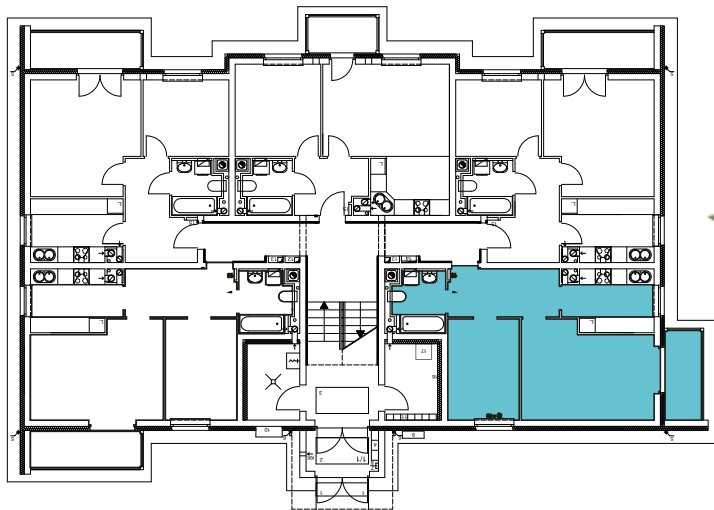

— Biuro sprzedaży —
ul. Konstytucji 3 Maja 8B
69-100 Słubice

kom. 693 66 92 92
tel. 95 711 92 92

nieruchomosci@wimar-slubice.pl
www.wimar-slubice.pl